


PROFIL TRANSVERSAL TIP SCARA 1:25

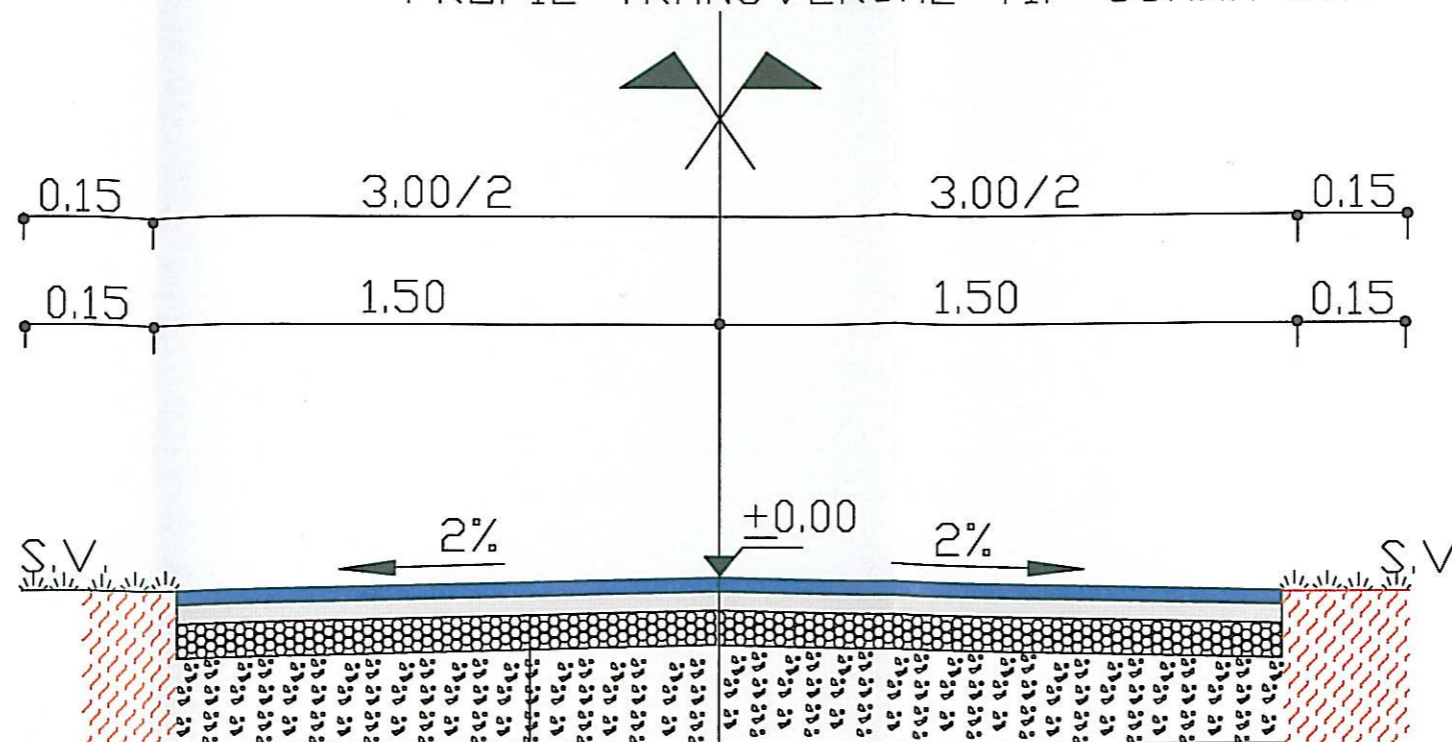

Structura rutiera proiectata

- 4cm BAPC16-AND605 rev. SR EN13108-1/2007 peste solutie antifisura
- 5cm BADPS22,4 -AND605 rev. SR EN13108-1/2007 la reparatii izolate 1200mp
- Beton rutier vechi BCR4 15-18cm reparat pe suprafete izolate
- 30cm balast cilindrat existent in fundatii drumuri CD148-2003
- patul drumului inclusiv zestrea existenta



c					
b					
a					
Verificator/expert	Nume	Semnatura	Cerinta	REFERAT de verificare / RAPORT de expertiza tehnica titlu/nr./data	
S.C VISIOTEHNIC S.R.L proiectare si consultanta pentru dezvoltarea infrastructurii edilitate si rutiere C.F. RO29744262			Beneficiar: Societatea UZINA DE PRODUSE SPECIALE DRAGOMIRESTI	Proiect nr.: VSO2018-38	
SPECIFICATIE	NUMELE	SEM NATURA	Scara	Titlu proiect: Reabilitare drumuri uzinale (poarta 1 - poarta deposit) etapa 1 Reabilitare drumuri uzinale (ob. 110 - gard poarta poligon) etapa 2	Faza: PTE
Sef proiect	ing. E. Popescu		1:50	Titlu plansa: PROFIL TRANSVERSAL TIP 3m	Plansa nr.: TP2
Proiectat	ing. E. Popescu		Data		
Desenat	ing. E. Popescu		2018		
Director	ing. N. Apostol				