PROFIL TRANSVERSAL TIP I

Scara 1:50

Se aplica pe:
Drumuri uzinale (depozite) etapa 4
Drumuri uzinale (poarta 2 - atelier AB11) etapa 3 tronson 1
Drumuri uzinale (poarta 2 - atelier AB11) etapa 3 tronson 2_1
Drumuri uzinale (poarta 2 - atelier AB11) etapa 3 tronson 2_2
Drumuri uzinale (poarta 2 - atelier AB11) etapa 3 tronson 2_3
Drumuri uzinale (poarta 2 - atelier AB11) etapa 3 tronson 2_4
Drumuri uzinale (parcare corp administrativ) etapa 5.3
Drumuri uzinale (parcare) etapa 5.4_1
Drumuri uzinale (parcare) etapa 5.4_2
Drumuri uzinale (sectia mecanica) etapa 5.1
Drumuri uzinale (PSI) etapa 5.2

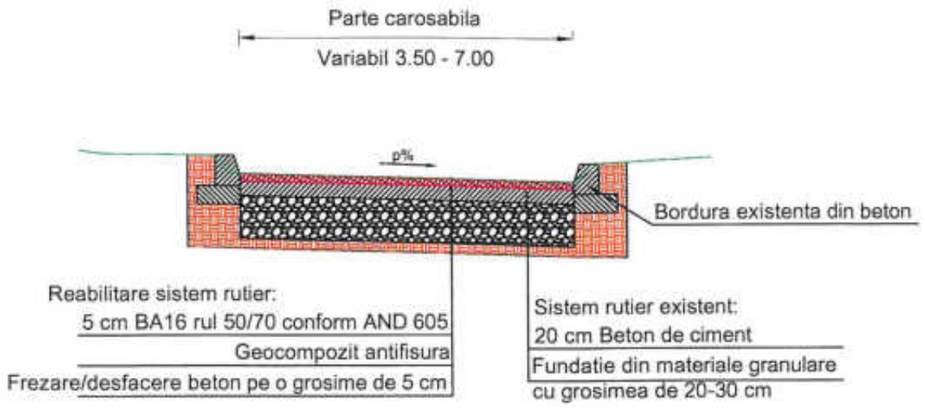

Reabilitare sistem rutier in zonele cu degradari de suprafata
Scara 1:20

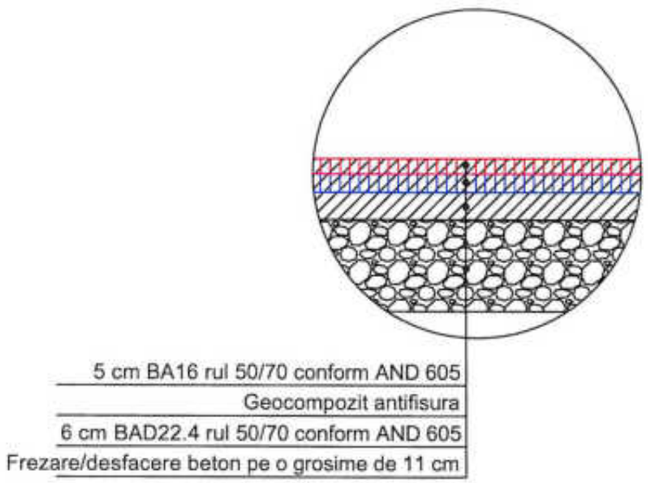

Reabilitare sistem rutier in zonele cu cedari de fundatie:
1:20

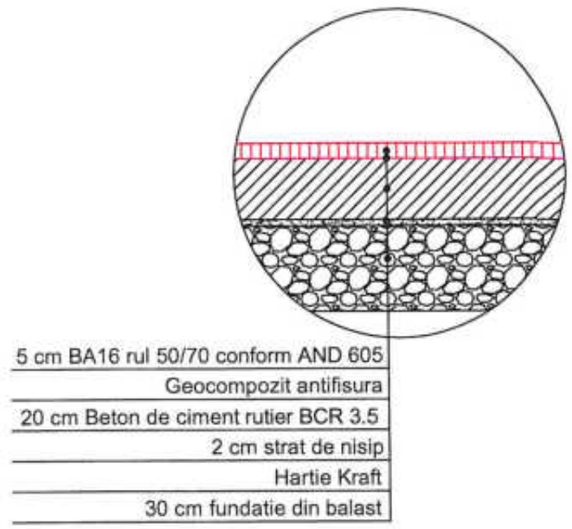

Nota: Categoria de importanta a lucrarii „D"- Constructii de importanta redusa – in conformitate cu HGR nr.766/1997

PROIECTANT GENERAL: S.C. VISIOTEHNIK S.R.L.			M1			
			Modif	Data	PROIECTAT	VERIFICAT	SEF PROIECT
			Verificator			
BENEFICIAR: Uzina de Produse Speciale Dragomiresti			TITLU PROIECT	Reabilitare drumuri uzinale din Uzina de Produse Speciale Dragomiresti		
	NUME	SEMNATURA	TITLU ACTIUNE	LUCRARI DE DRUM		
PROIECTAT	Ing. Silviu BALMUS					
VERIFICAT	Ing. Silviu BALMUS		PLANSA	PROFIL TRANSVERSAL TIP		
SEF PROIECT	Ing. Nicolae APOSTOL					
APROBAT	Ing. Nicolae APOSTOL		FAZA PROIECT	NUMAR PROIECT	NUMAR PLANSA	
DATA: 10/2019	SCARA: 1:50/20		P.T.	.....	PTT-01	

PROFILURI TRANSVERSALE CURENTE

Scara 1:100

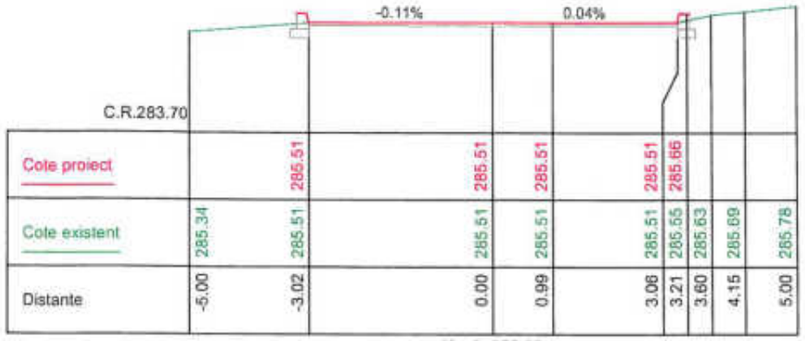

Km 0+060.00
Depozite Etapa 4

Km 0+120.00
Depozite Etapa 4

Km 0+040.00
Depozite Etapa 4

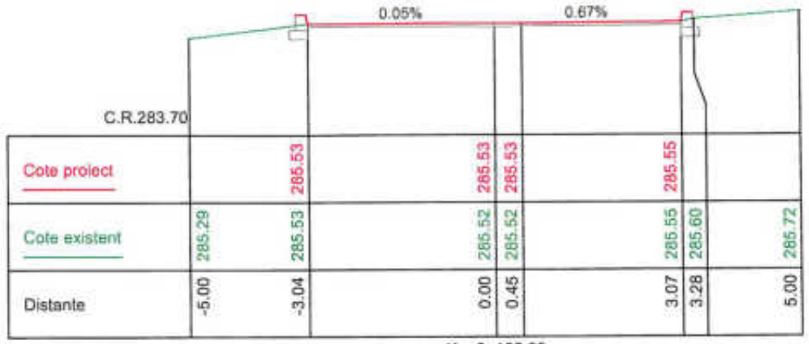

Km 0+100.00
Depozite Etapa 4

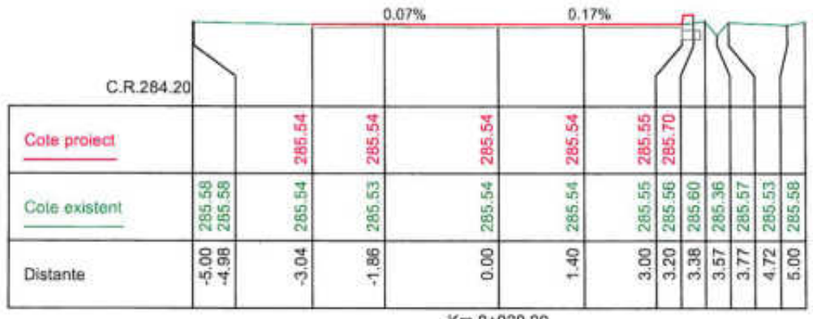

Km 0+020.00
Depozite Etapa 4

Km 0+080.00
Depozite Etapa 4

Legenda:

Linie proiectata

Linie teren existent

Nota: Categoria de importanta a lucrarii „D"- Constructii de importanta redusa – in conformitate cu HGR nr.766/1997

TODERAŞCU C. CIPRIAN ROMÂNIA MURAP NR. 09573 A4, B INGINER VERIFICATOR PROIECTE

PROIECTANT GENERAL: S.C. VISIOTEHNIK S.R.L. Adresa: Str. Revoluției, nr. 7C, Târgoviște, Județul Dâmbovița, România Tel: 0729.308.297, Fax: +40-345.100.[illegible]		M1			
		Modif	Data	PROIECTAT	VERIFICAT	SEF PROIECT
		Verificator			
BENEFICIAR: Uzina de Produse Speciale Dragomiresti Adresa: Str. Intrarea Dumbrava, Judeţul Dâmbovița, [illegible]		TITLU PROIECT	Reabilitare drumuri uzinale din Uzina de Produse Speciale Dragomiresti		
	NUME	SEMNATURA	TITLU ACTIUNE	LUCRARI DE DRUM		
PROIECTAT	Ing. Silviu BALMUS		PLANSA	PROFILURI TRANSVERSALE CURENTE DRUMURI UZINALE (DEPOZITE) ETAPA 4		
VERIFICAT	Ing. Silviu BALMUS					
SEF PROIECT	Ing. Nicolae APOSTOL					
APROBAT	Ing. Nicolae APOSTOL		FAZA PROIECT	NUMAR PROIECT	NUMAR PLANSA	
DATA: 10/2019	SCARA: 1:100		P.T.	.....	PTC-01	

VISIO TEHNIK S.R.L. TÂRGOVIȘTE - DÂMBOVIȚA

PROFILURI TRANSVERSALE CURENTE

Scara 1:100

Km 0+180.00
Depozite Etapa 4

Km 0+240.00
Depozite Etapa 4

Km 0+160.00
Depozite Etapa 4

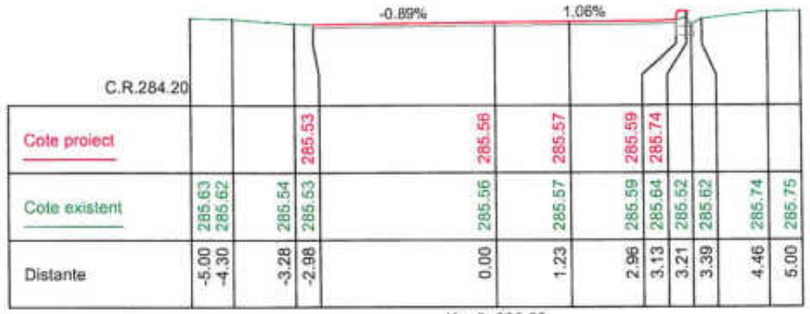

Km 0+220.00
Depozite Etapa 4

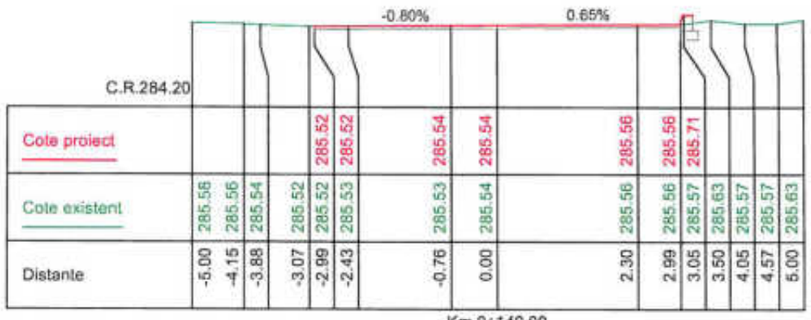

Km 0+140.00
Depozite Etapa 4

Km 0+200.00
Depozite Etapa 4

Legenda:

Linie proiectata

Linie teren existent

Nota: Categoria de importanta a lucrarii „D"- Constructii de importanta redusa – in conformitate cu HGR nr.766/1997

PROIECTANT GENERAL: S.C. VISIOTEHNIK S.R.L. Adresa: Str. Revolutiei, nr. 7C, Targoviste, Judet Dambovita, Romania Tel: 0729 308.257, Fax: +40-345 100.197		M1			
		Modif	Data	PROIECTAT	VERIFICAT	SEF PROIECT
		Verificator				
BENEFICIAR: Uzina de Produse Speciale Dragomiresti Adresa: Str. Intrarea Dumbrava, Judetul Dambovita, Romania		TITLU PROIECT	Reabilitare drumuri uzinale din Uzina de Produse Speciale Dragomiresti		
	NUME	SEMNATURA	TITLU ACTIUNE	LUCRARI DE DRUM	
PROIECTAT	Ing. Silviu BALMUS				
VERIFICAT	Ing. Silviu BALMUS		PLANSA	PROFILURI TRANSVERSALE CURENTE DRUMURI UZINALE (DEPOZITE) ETAPA 4	
SEF PROIECT	Ing. Nicolae APOSTOL				
APROBAT	Ing. Nicolae APOSTOL		FAZA PROIECT	NUMAR PROIECT	NUMAR PLANSA
DATA: 10/2019	SCARA: 1:100		P.T.	.....	PTC-02

PROFILURI TRANSVERSALE CURENTE

Scara 1:100

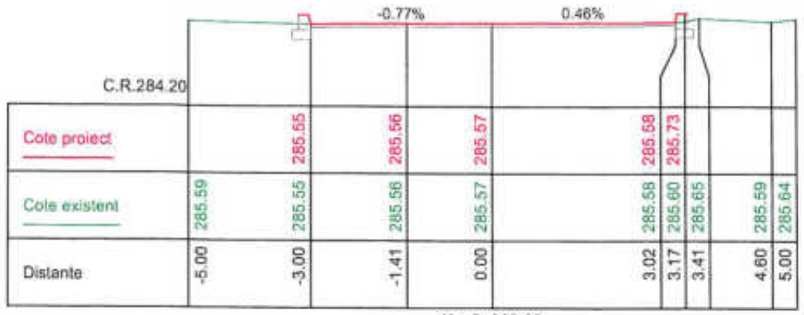

Km 0+300.00
Depozite Etapa 4

Km 0+360.00
Depozite Etapa 4

Km 0+280.00
Depozite Etapa 4

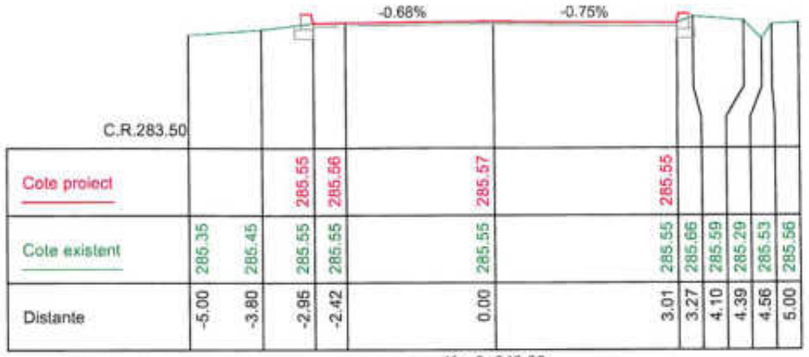

Km 0+340.00
Depozite Etapa 4

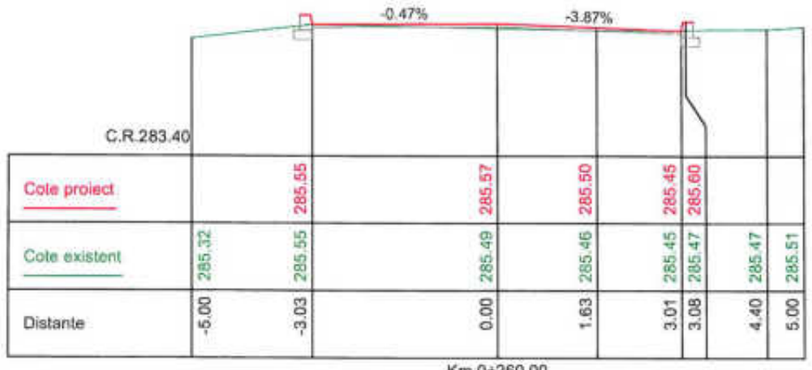

Km 0+260.00
Depozite Etapa 4

Km 0+320.00
Depozite Etapa 4

Legenda:

Linie proiectata

Linie teren existent

Nota: Categoria de importanta a lucrarii „D"- Constructii de importanta redusa – in conformitate cu HGR nr.766/1997

PROIECTANT GENERAL: S.C. VISIOTEHNIK S.R.L. Adresa: Str. Revolutiei, nr. 7C, Targoviste, judetul Dambovita, Romania Tel. 0729 308.257; Fax. +40 345 100.157			M1		
			Modif	Data	PROIECTAT / VERIFICAT / SEF PROIECT
			Verificator		
BENEFICIAR: Uzina de Produse Speciale Dragomiresti Adresa: Str. Intrarea Dumbrava, Judetul Dambovita, Romania			TITLU PROIECT	Reabilitare drumuri uzinale din Uzina de Produse Speciale Dragomiresti	
	NUME	SEMNATURA	TITLU ACTIUNE	LUCRARI DE DRUM	
PROIECTAT	Ing. Silviu BALMUS				
VERIFICAT	Ing. Silviu BALMUS		PLANSA	PROFILURI TRANSVERSALE CURENTE DRUMURI UZINALE (DEPOZITE) ETAPA 4	
SEF PROIECT	Ing. Nicolae APOSTOL				
APROBAT	Ing. Nicolae APOSTOL		FAZA PROIECT	NUMAR PROIECT	NUMAR PLANSA
DATA: 10/2019	SCARA: 1:100		P.T.	.....	PTC-03

TODERASCU C. CIPRIAN ROMANIA MEDRAP NR. 09573 A4, B1, D VERIFICATOR PROIECTE INGINERIE

PROFILURI TRANSVERSALE CURENTE

Scara 1:100

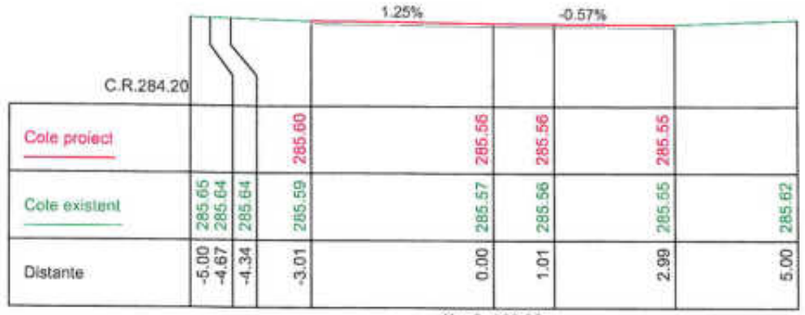

Km 0+420.00
Depozite Etapa 4

Km 0+480.00
Depozite Etapa 4

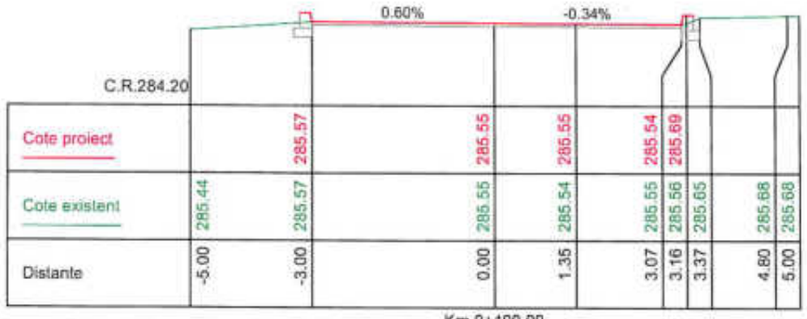

Km 0+400.00
Depozite Etapa 4

Km 0+460.00
Depozite Etapa 4

Km 0+380.00
Depozite Etapa 4

Km 0+440.00
Depozite Etapa 4

Legenda:

Linie proiectata

Linie teren existent

Nota: Categoria de importanta a lucrarii „D"- Constructii de importanta redusa – in conformitate cu HGR nr.766/1997

PROIECTANT GENERAL: S.C. VISIOTEHNIK S.R.L. Adresa: Str. Revolutiei, nr. 7C, Targoviste, Jud. Dambovita, Romania Tel: 0729 308.257; Fax: +40-345.100.10		M1			
		Modif	Data	PROIECTAT	VERIFICAT	SEF PROIECT
		Verificator			
BENEFICIAR: Uzina de Produse Speciale Dragomiresti Adresa: Str. Intrarea Dumbrava, Judeul Dambovita, Romania		TITLU PROIECT	Reabilitare drumuri uzinale din Uzina de Produse Speciale Dragomiresti		
	NUME	SEMNATURA	TITLU ACTIUNE	LUCRARI DE DRUM	
PROIECTAT	Ing. Silviu BALMUS				
VERIFICAT	Ing. Silviu BALMUS		PLANSA	PROFILURI TRANSVERSALE CURENTE DRUMURI UZINALE (DEPOZITE) ETAPA 4	
SEF PROIECT	Ing. Nicolae APOSTOL				
APROBAT	Ing. Nicolae APOSTOL		FAZA PROIECT	NUMAR PROIECT	NUMAR PLANSA
DATA: 10/2019	SCARA: 1:100		P.T.	.....	PTC-04

IOBERASCU C. CIPRIAN ROMANIA MDRAP NR. 09573 D INGINER VERIFICATOR PROIECTE

PROFILURI TRANSVERSALE CURENTE

Scara 1:100

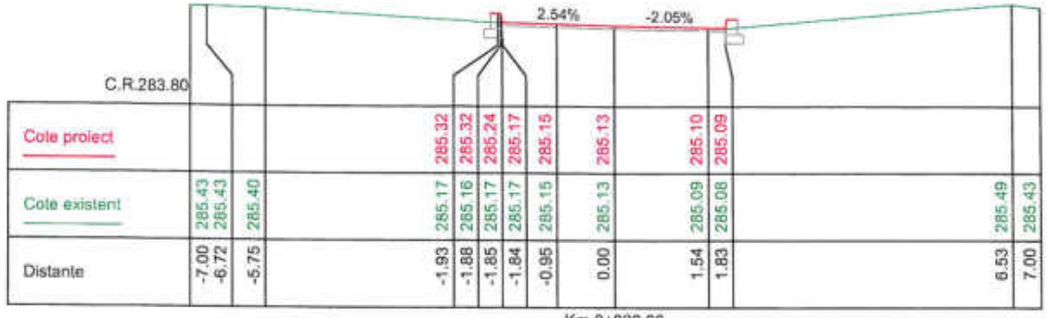

Km 0+020.00
Poarta 2 - Atelier AB11_tronson 1

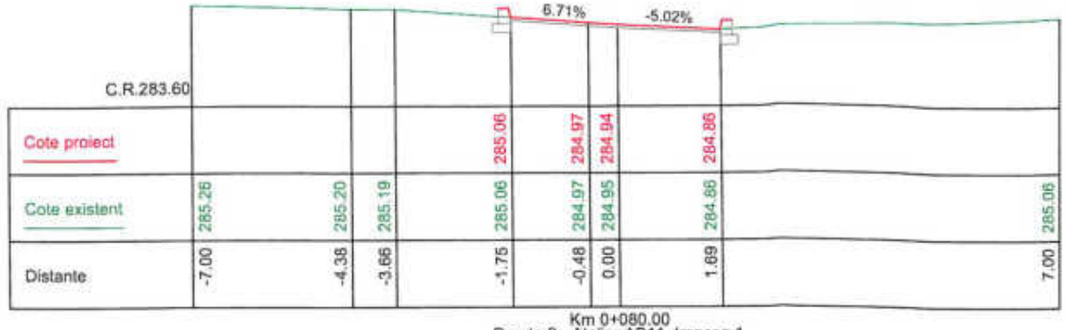

Km 0+080.00
Poarta 2 - Atelier AB11_tronson 1

Km 0+520.00
Depozite Etapa 4

Km 0+060.00
Poarta 2 - Atelier AB11_tronson 1

Km 0+500.00
Depozite Etapa 4

Km 0+040.00
Poarta 2 - Atelier AB11_tronson 1

Legenda:

Linie proiectata

Linie teren existent

Nota: Categoria de importanta a lucrarii „D"- Constructii de importanta redusa – in conformitate cu HGR nr.766/1997

PROIECTANT GENERAL: S.C. VISIOTEHNIK S.R.L. Adresa: Str. Revolutiei, nr. 7C, Targoviste, judetul Dambovita, Romania Tel: 0729.308.257; Fax: +40-345.100.167	M1				
	Modif	Data	PROIECTAT	VERIFICAT	SEF PROIECT
	Verificator				
BENEFICIAR: Uzina de Produse Speciale Dragomiresti Adresa: Str. Intrarea Dumbrava, Judetul Dâmbovita, Romania	TITLU PROIECT		Reabilitare drumuri uzinale din Uzina de Produse Speciale Dragomiresti		
NUME / SEMNATURA	TITLU ACTIUNE		LUCRARI DE DRUM		
PROIECTAT: Ing. Silviu BALMUS	PLANSA		PROFILURI TRANSVERSALE CURENTE DRUMURI UZINALE (DEPOZITE) ETAPA 4 DRUMURI UZINALE (POARTA 2 - ATELIER AB11) ETAPA 3 TRONSON 1		
VERIFICAT: Ing. Silviu BALMUS					
SEF PROIECT: Ing. Nicolae APOSTOL					
APROBAT: Ing. Nicolae APOSTOL	FAZA PROIECT		NUMAR PROIECT	NUMAR PLANSA	
DATA: 10/2019 SCARA: 1:100	P.T.		.....	PTC-05	

PROFILURI TRANSVERSALE CURENTE

Scara 1:100

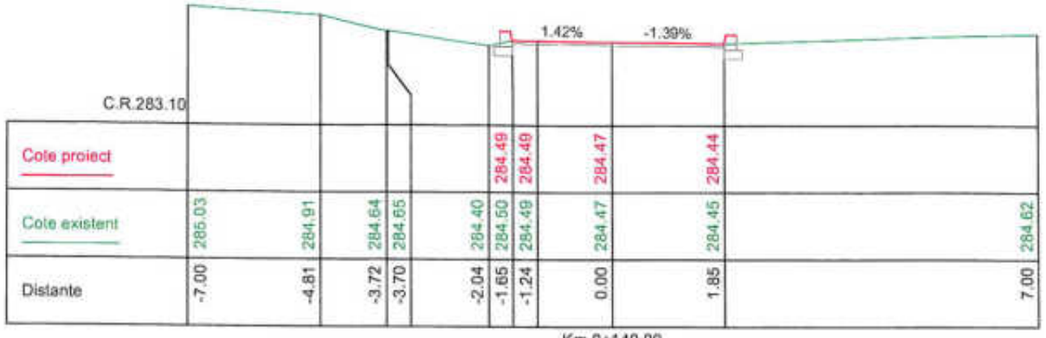

Km 0+140.00
Poarta 2 - Atelier AB11_tronson 1

Km 0+060.00
Poarta 2 - Atelier AB11_tronson 2_1

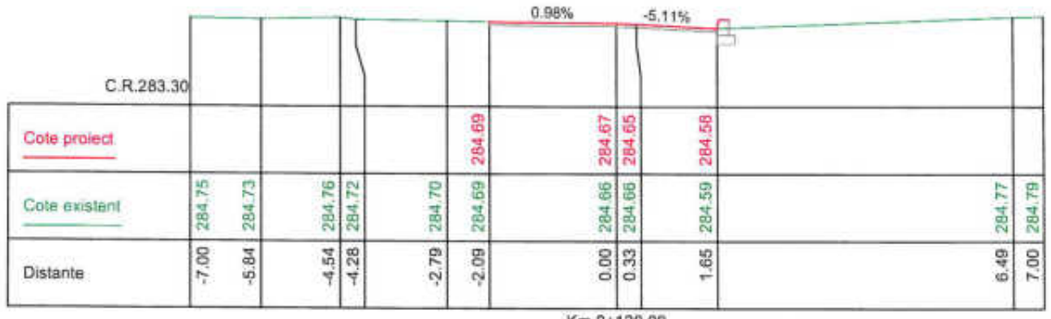

Km 0+120.00
Poarta 2 - Atelier AB11_tronson 1

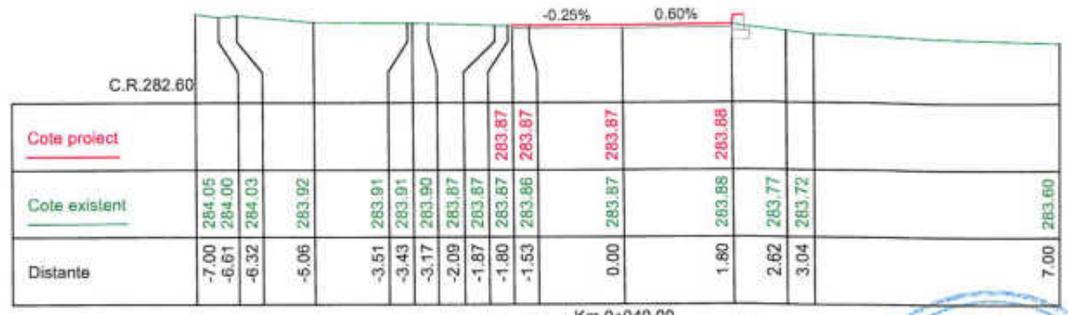

Km 0+040.00
Poarta 2 - Atelier AB11_tronson 2_1

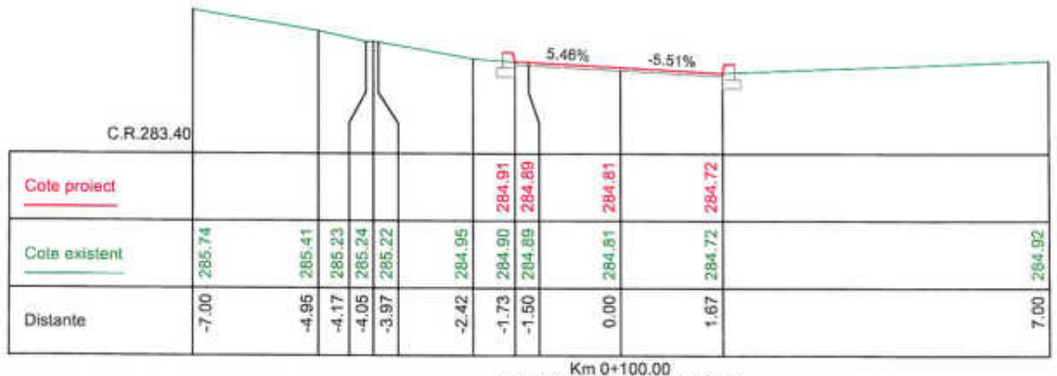

Km 0+100.00
Poarta 2 - Atelier AB11_tronson 1

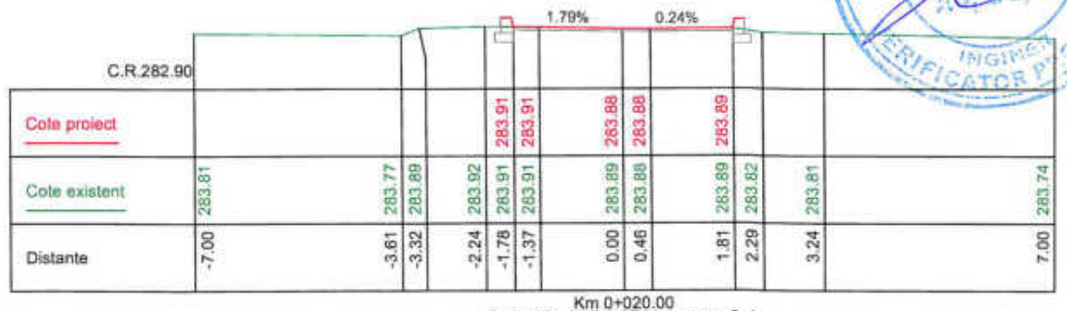

Km 0+020.00
Poarta 2 - Atelier AB11_tronson 2_1

TODERASCU C. CIPRIAN ROMANIA MURAP NR. 09573 AGRED INGINER VERIFICATOR PROIECTE

Legenda:

Linie proiectata

Linie teren existent

Nota: Categoria de importanta a lucrarii „D"- Constructii de importanta redusa – in conformitate cu HGR nr.766/1997

PROIECTANT GENERAL: S.C. VISIOTEHNIK S.R.L. Adresa: Str. Revoluției nr. 7C, Târgoviște, județul Dâmbovița, România Tel: 0729.308.257, Fax: +40-345.100.157	M1				
	Modif	Data	PROIECTAT	VERIFICAT	SEF PROIECT
	Verificator				
BENEFICIAR: Uzina de Produse Speciale Dragomiresti Adresa: Str. Intrarea Dumbrava, Judeţul Dâmbovița, România	TITLU PROIECT		Reabilitare drumuri uzinale din Uzina de Produse Speciale Dragomiresti		
NUME / SEMNATURA	TITLU ACTIUNE		LUCRARI DE DRUM		
PROIECTAT: Ing. Silviu BALMUS	PLANSA		PROFILURI TRANSVERSALE CURENTE DRUMURI UZINALE (POARTA 2 - ATELIER AB11) ETAPA 3 TRONSON 1, TRONSON 2_1		
VERIFICAT: Ing. Silviu BALMUS					
SEF PROIECT: Ing. Nicolae APOSTOL					
APROBAT: Ing. Nicolae APOSTOL	FAZA PROIECT		NUMAR PROIECT	NUMAR PLANSA	
DATA: 10/2019 SCARA: 1:100	P.T.		.....	PTC-06	

PROFILURI TRANSVERSALE CURENTE

Scara 1:100

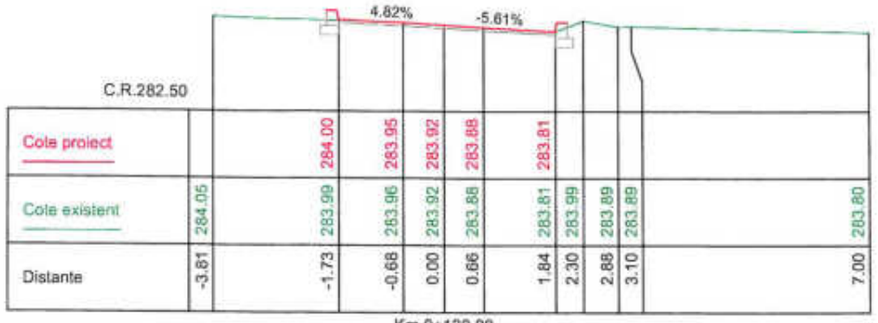

Km 0+120.00
Poarta 2 - Atelier AB11_tronson 2_1

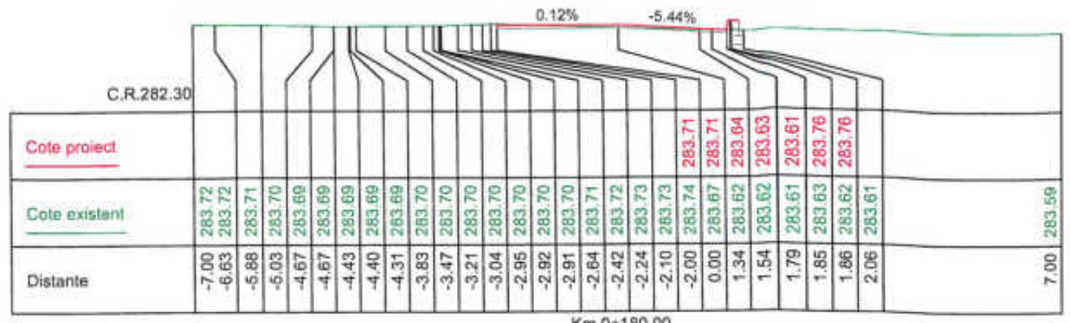

Km 0+180.00
Poarta 2 - Atelier AB11_tronson 2_1

Km 0+100.00
Poarta 2 - Atelier AB11_tronson 2_1

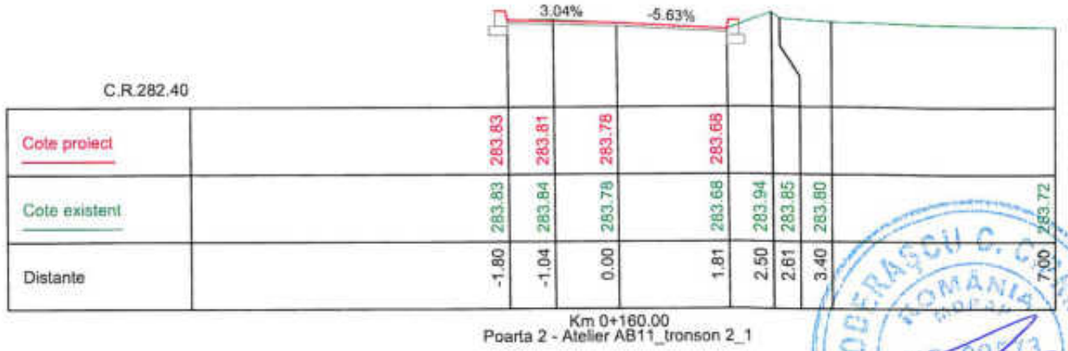

Km 0+160.00
Poarta 2 - Atelier AB11_tronson 2_1

Km 0+080.00
Poarta 2 - Atelier AB11_tronson 2_1

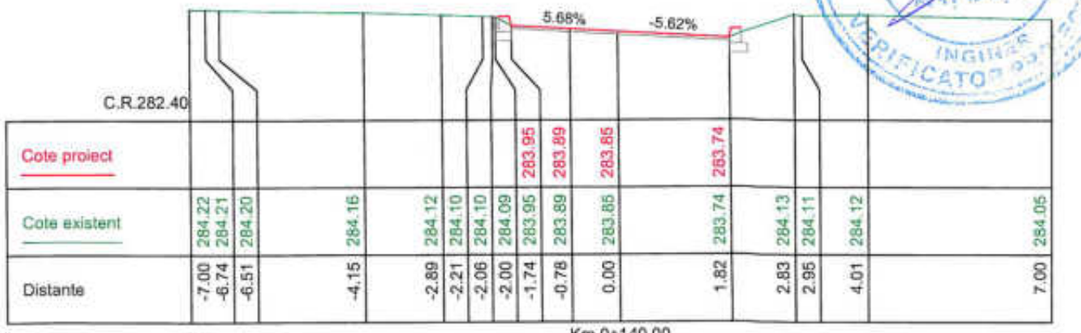

Km 0+140.00
Poarta 2 - Atelier AB11_tronson 2_1

Legenda:

Linie proiectata

Linie teren existent

Nota: Categoria de importanta a lucrarii „D"- Constructii de importanta redusa – in conformitate cu HGR nr.766/1997

PROIECTANT GENERAL: S.C. VISIOTEHNIK S.R.L. Adresa: Str. Revolutiei, nr. 7C, Targoviste, Jud. Dambovita, Romania Tel: 0729 308 257, Fax: +40-345 100 [illegible]	M1			
	Modif / Data	PROIECTAT	VERIFICAT	SEF PROIECT
	Verificator			
BENEFICIAR: Uzina de Produse Speciale Dragomiresti Adresa: Str. Intrarea Dumbrava, Judetul Dambovita, Romania	TITLU PROIECT	Reabilitare drumuri uzinale din Uzina de Produse Speciale Dragomiresti		
NUME / SEMNATURA	TITLU ACTIUNE	LUCRARI DE DRUM		
PROIECTAT: Ing. Silviu BALMUS	PLANSA	PROFILURI TRANSVERSALE CURENTE DRUMURI UZINALE (POARTA 2 - ATELIER AB11) ETAPA 3, TRONSON 2_1		
VERIFICAT: Ing. Silviu BALMUS				
SEF PROIECT: Ing. Nicolae APOSTOL				
APROBAT: Ing. Nicolae APOSTOL	FAZA PROIECT: P.T.	NUMAR PROIECT:	NUMAR PLANSA: PTC-07	
DATA: 10/2019 SCARA: 1:100				

PROFILURI TRANSVERSALE CURENTE

Scara 1:100

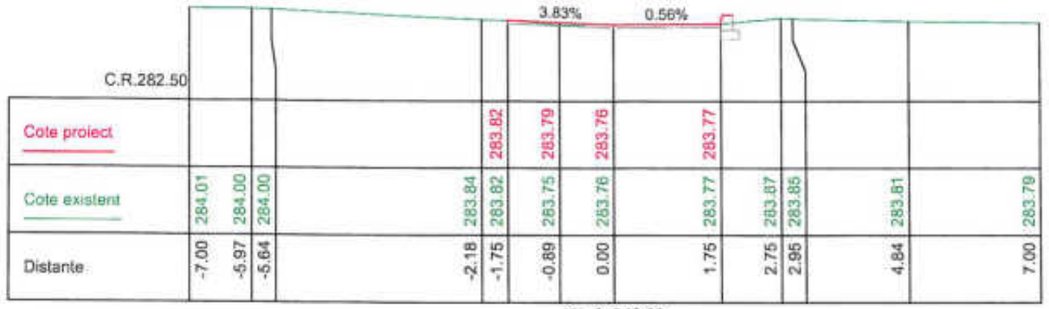

Km 0+240.00
Poarta 2 - Atelier AB11_tronson 2_1

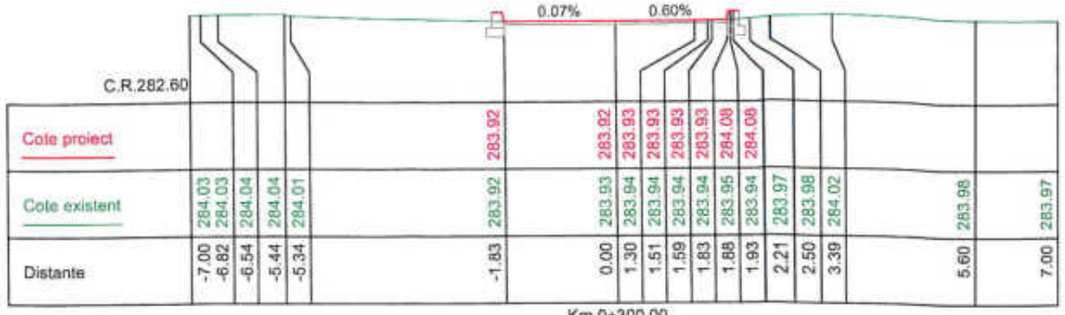

Km 0+300.00
Poarta 2 - Atelier AB11_tronson 2_1

Km 0+220.00
Poarta 2 - Atelier AB11_tronson 2_1

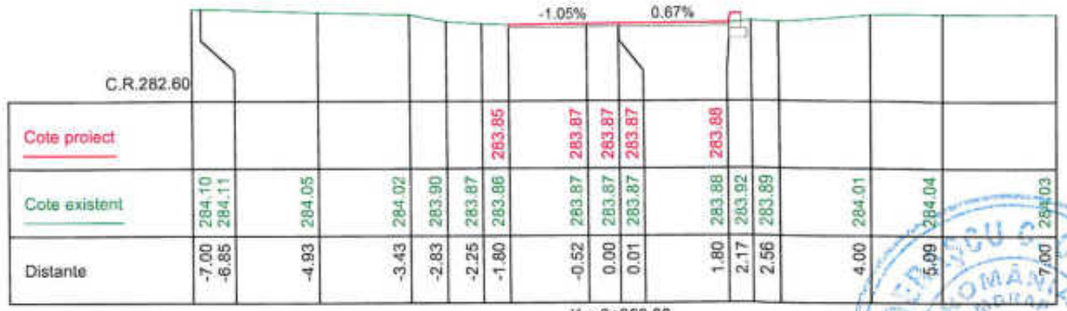

Km 0+280.00
Poarta 2 - Atelier AB11_tronson 2_1

Km 0+200.00
Poarta 2 - Atelier AB11_tronson 2_1

Km 0+260.00
Poarta 2 - Atelier AB11_tronson 2_1

Legenda:

Linie proiectata

Linie teren existent

Nota: Categoria de importanta a lucrarii „D"- Constructii de importanta redusa – in conformitate cu HGR nr.766/1997

PROIECTANT GENERAL: S.C. VISIOTEHNIK S.R.L. Adresa: Str. Revolutiei, nr. 7C, Targoviste, judetul Dambovita, Romania Tel: 0729 308 257; Fax: +40-345 100 157		M1			
		Modif	Data	PROIECTAT	VERIFICAT	SEF PROIECT
		Verificator				
BENEFICIAR: Uzina de Produse Speciale Dragomiresti Adresa: Str. Intrarea Dumbrava, Judetul Dambovita, Romania		TITLU PROIECT		Reabilitare drumuri uzinale din Uzina de Produse Speciale Dragomiresti		
	NUME	SEMNATURA	TITLU ACTIUNE	LUCRARI DE DRUM		
PROIECTAT	Ing. Silviu BALMUS		PLANSA	PROFILURI TRANSVERSALE CURENTE DRUMURI UZINALE (POARTA 2 - ATELIER AB11) ETAPA 3, TRONSON 2_1		
VERIFICAT	Ing. Silviu BALMUS					
SEF PROIECT	Ing. Nicolae APOSTOL					
APROBAT	Ing. Nicolae APOSTOL		FAZA PROIECT	NUMAR PROIECT	NUMAR PLANSA	
DATA: 10/2019	SCARA: 1:100		P.T.	.....	PTC-08	

PROFILURI TRANSVERSALE CURENTE

Scara 1:100

Km 0+360.00
Poarta 2 - Atelier AB11_tronson 2_1

Km 0+060.00
Poarta 2 - Atelier AB11_tronson 2_2

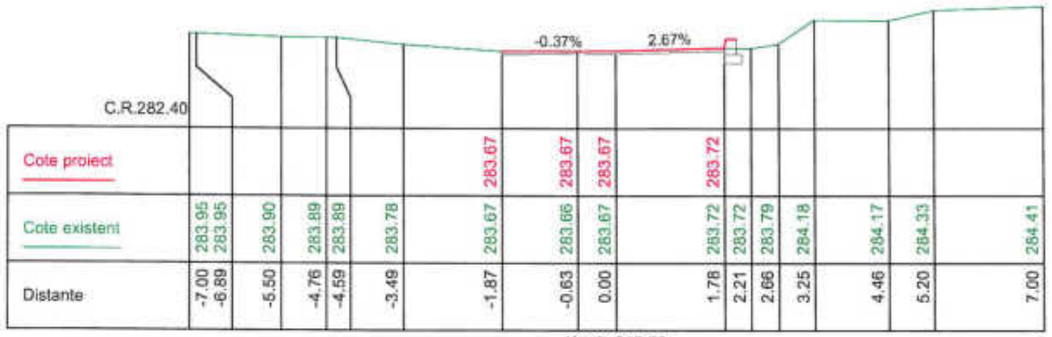

Km 0+340.00
Poarta 2 - Atelier AB11_tronson 2_1

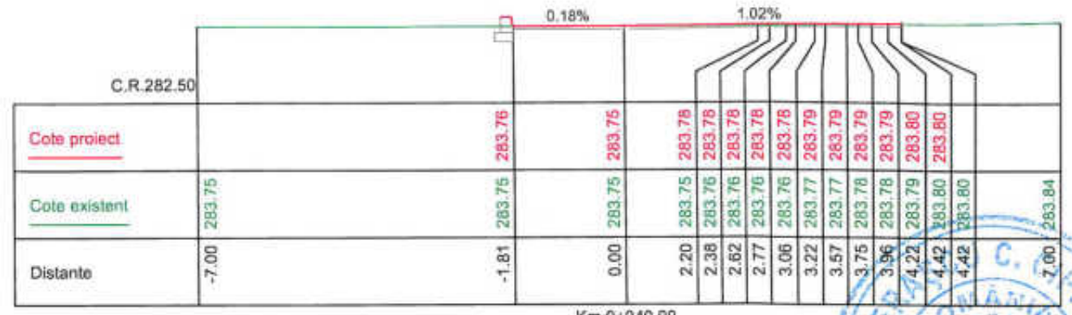

Km 0+040.00
Poarta 2 - Atelier AB11_tronson 2_2

Km 0+320.00
Poarta 2 - Atelier AB11_tronson 2_1

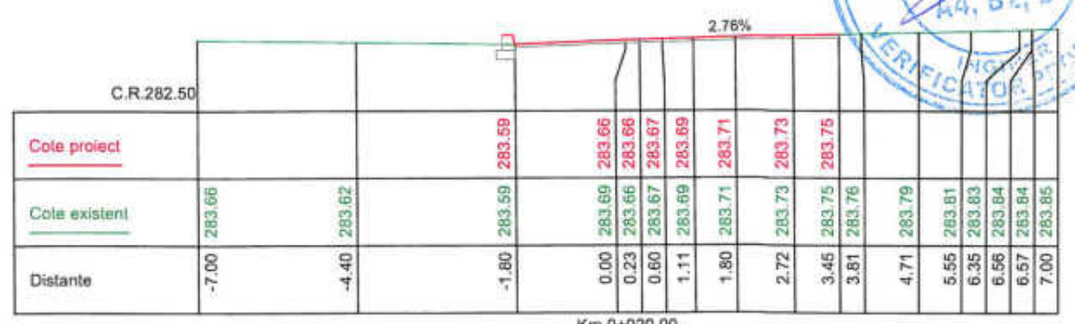

Km 0+020.00
Poarta 2 - Atelier AB11_tronson 2_2

Legenda:

Linie proiectata

Linie teren existent

Nota: Categoria de importanta a lucrarii „D"- Constructii de importanta redusa – in conformitate cu HGR nr.766/1997

PROIECTANT GENERAL: S.C. VISIOTEHNIK S.R.L. Adresa: Str. Revolutiei, nr. 7C, Targoviste, Judetul Dambovita, Romania Tel: 0729 308.207; Fax: +40-345.100.157		M1			
		Modif	Data	PROIECTAT	VERIFICAT	SEF PROIECT
		Verificator			
BENEFICIAR: Uzina de Produse Speciale Dragomiresti Adresa: Str. Intrarea Dumitravia, Judetul Dambovita, Romania		TITLU PROIECT		Reabilitare drumuri uzinale din Uzina de Produse Speciale Dragomiresti	
	NUME	SEMNATURA	TITLU ACTIUNE	LUCRARI DE DRUM	
PROIECTAT	Ing. Silviu BALMUS				
VERIFICAT	Ing. Silviu BALMUS		PLANSA	PROFILURI TRANSVERSALE CURENTE DRUMURI UZINALE (POARTA 2 - ATELIER AB11) ETAPA 3, TRONSON 2_1, RONSON 2_2	
SEF PROIECT	Ing. Nicolae APOSTOL				
APROBAT	Ing. Nicolae APOSTOL		FAZA PROIECT	NUMAR PROIECT	NUMAR PLANSA
DATA: 10/2019	SCARA: 1:100		P.T.	.....	PTC-09

PROFILURI TRANSVERSALE CURENTE

Scara 1:100

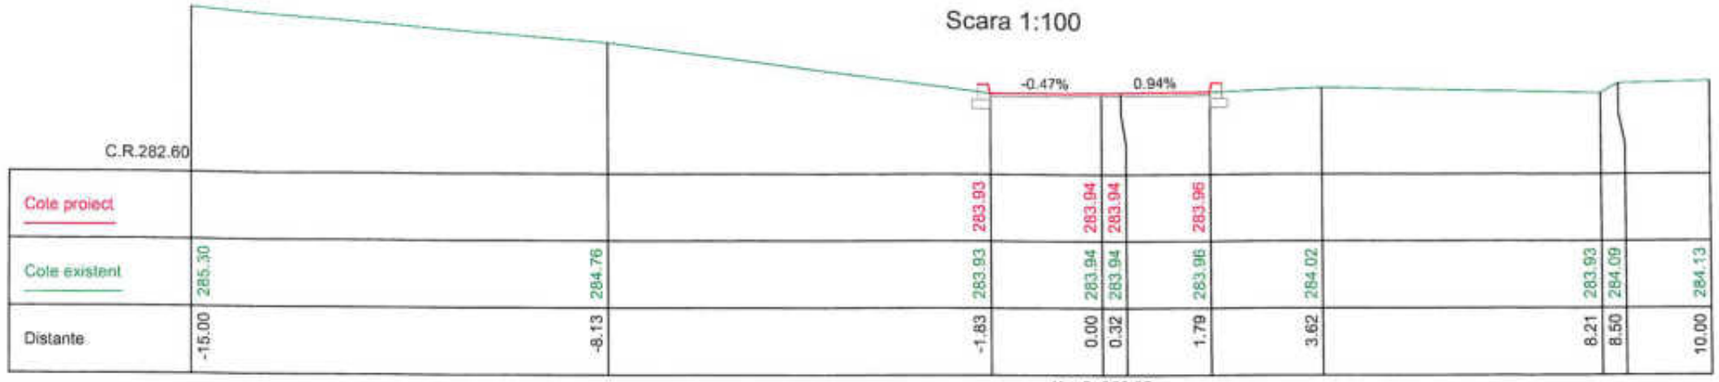

Km 0+060.00
Poarta 2 - Atelier AB11_tronson 2_3

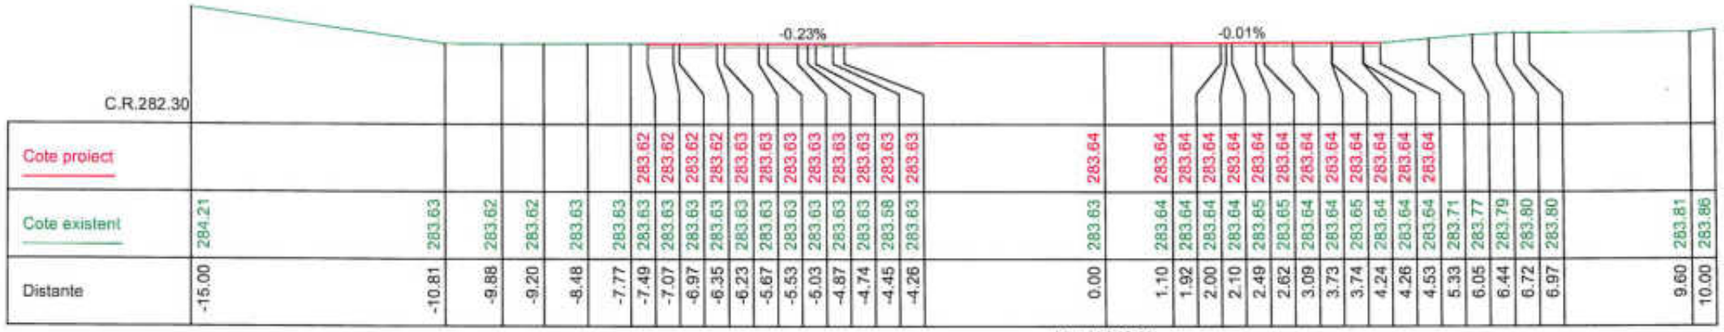

Km 0+040.00
Poarta 2 - Atelier AB11_tronson 2_3

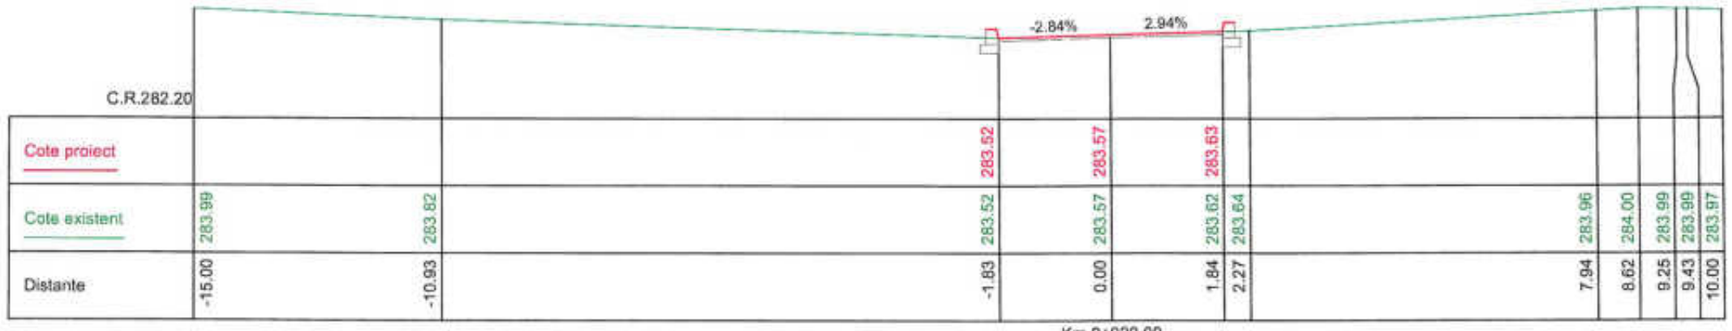

Km 0+020.00
Poarta 2 - Atelier AB11_tronson 2_3

Legenda:

Linie proiectata

Linie teren existent

Nota: Categoria de importanta a lucrarii „D"- Constructii de importanta redusa – in conformitate cu HGR nr.766/1997

PROIECTANT GENERAL: S.C. VISIOTEHNIK S.R.L. Adresa: Str. Revolutiei, nr. 7C, Targoviste, judetul Dambovita, Romania Tel: 0729 308 257; Fax: +40-345 100 157			M1		
			Modif	Data	PROIECTAT / VERIFICAT / SEF PROIECT
			Verificator		
BENEFICIAR: Uzina de Produse Speciale Dragomiresti Adresa: Str. Intrarea Dumbrava, Judetul Dambovita, Romania			TITLU PROIECT	Reabilitare drumuri uzinale din Uzina de Produse Speciale Dragomiresti	
	NUME	SEMNATURA	TITLU ACTIUNE	LUCRARI DE DRUM	
PROIECTAT	Ing. Silviu BALMUS				
VERIFICAT	Ing. Silviu BALMUS		PLANSA	PROFILURI TRANSVERSALE CURENTE DRUMURI UZINALE (POARTA 2 - ATELIER AB11) ETAPA 3, TRONSON 2_3	
SEF PROIECT	Ing. Nicolae APOSTOL				
APROBAT	Ing. Nicolae APOSTOL		FAZA PROIECT	NUMAR PROIECT	NUMAR PLANSA
DATA: 10/2019	SCARA: 1:100		P.T.	.....	PTC-10

TODERAŞCU C. CIPRIAN ROMÂNIA MDRAP NR. 09573 Ad 32, D VERIFICATOR DE PROIECTE IN CONSTRUCTII

PROFILURI TRANSVERSALE CURENTE

Scara 1:100

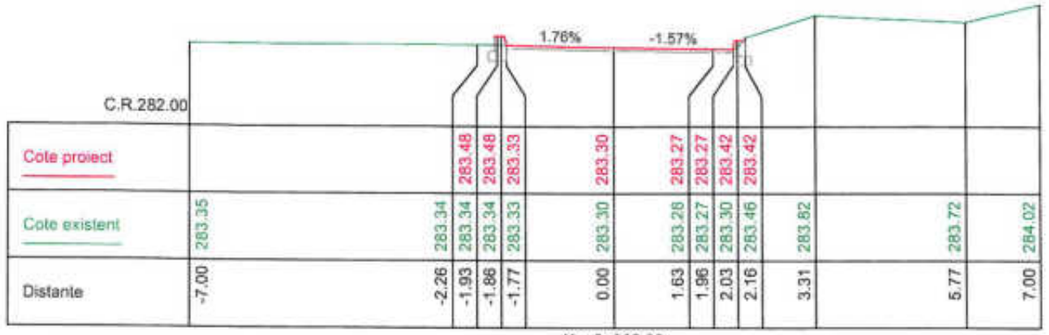

Km 0+060.00
Poarta 2 - Atelier AB11_tronson 2_4

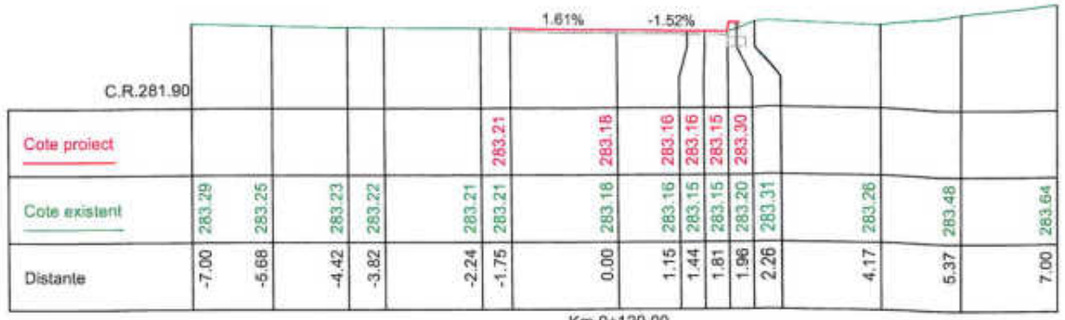

Km 0+120.00
Poarta 2 - Atelier AB11_tronson 2_4

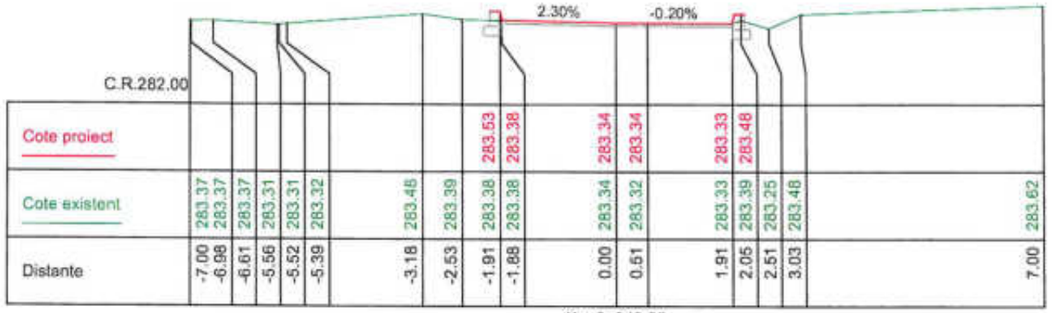

Km 0+040.00
Poarta 2 - Atelier AB11_tronson 2_4

Km 0+100.00
Poarta 2 - Atelier AB11_tronson 2_4

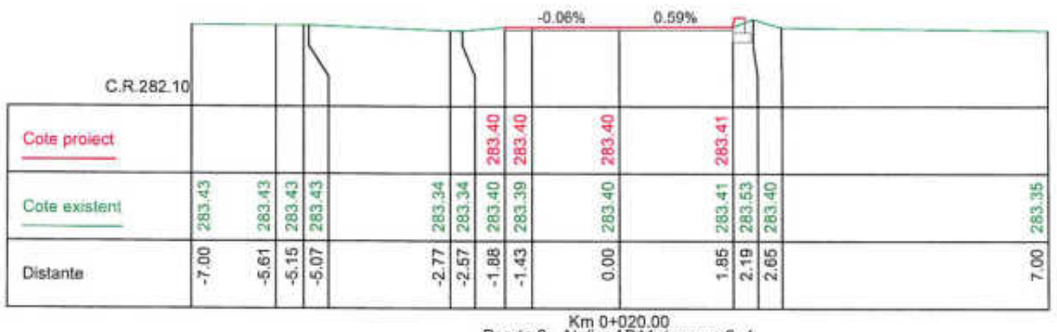

Km 0+020.00
Poarta 2 - Atelier AB11_tronson 2_4

Km 0+080.00
Poarta 2 - Atelier AB11_tronson 2_4

Legenda:

Linie proiectata

Linie teren existent

Nota: Categoria de importanta a lucrarii „D"- Constructii de importanta redusa – in conformitate cu HGR nr.766/1997

PROIECTANT GENERAL: S.C. VISIOTEHNIK S.R.L. Adresa: Str. Revolutiei, nr. 7C, Targoviste, judetul Dambovita, Romania Tel: 0729 308 257, Fax: +40-345 100 155	M1				
	Modif	Data	PROIECTAT	VERIFICAT	SEF PROIECT
	Verificator				
BENEFICIAR: Uzina de Produse Speciale Dragomiresti Adresa: Str. Intrarea Dumbrava, Judetul Dambovita, Romania	TITLU PROIECT		Reabilitare drumuri uzinale din Uzina de Produse Speciale Dragomiresti		
		NUME	SEMNATURA	TITLU ACTIUNE	LUCRARI DE DRUM
PROIECTAT		Ing. Silviu BALMUS			
VERIFICAT		Ing. Silviu BALMUS		PLANSA	PROFILURI TRANSVERSALE CURENTE DRUMURI UZINALE (POARTA 2 - ATELIER AB11) ETAPA 3, TRONSON 2_4
SEF PROIECT		Ing. Nicolae APOSTOL			
APROBAT		Ing. Nicolae APOSTOL		FAZA PROIECT	NUMAR PROIECT / NUMAR PLANSA
DATA: 10/2019	SCARA:	1:100		P.T.	..... / PTC-11

PROFILURI TRANSVERSALE CURENTE

Scara 1:100

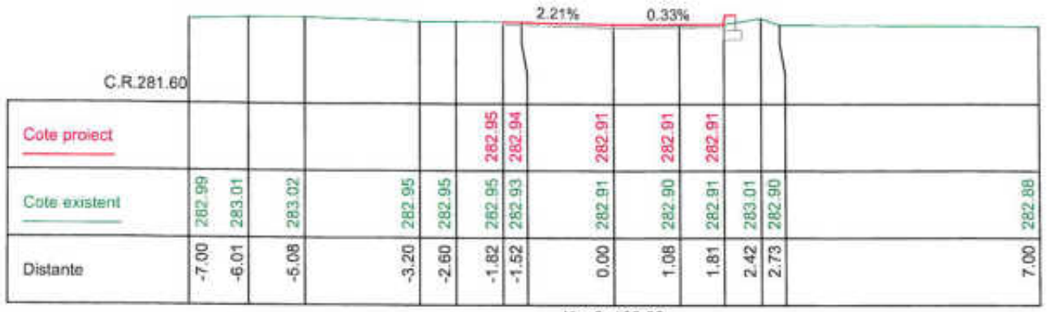

Km 0+180.00
Poarta 2 - Atelier AB11_tronson 2_4

Km 0+240.00
Poarta 2 - Atelier AB11_tronson 2_4

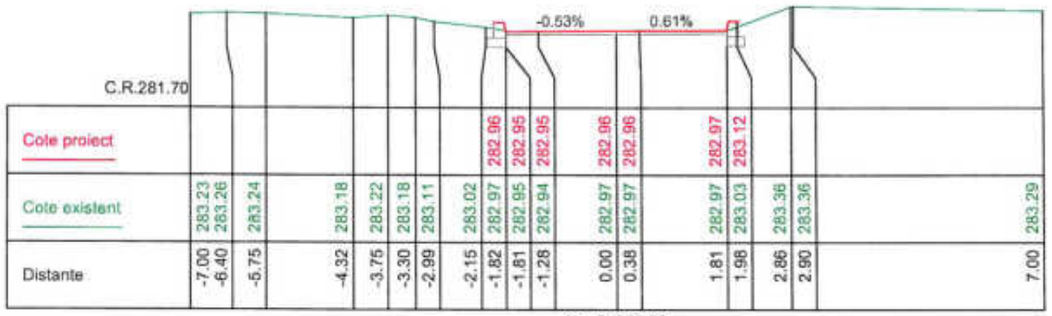

Km 0+160.00
Poarta 2 - Atelier AB11_tronson 2_4

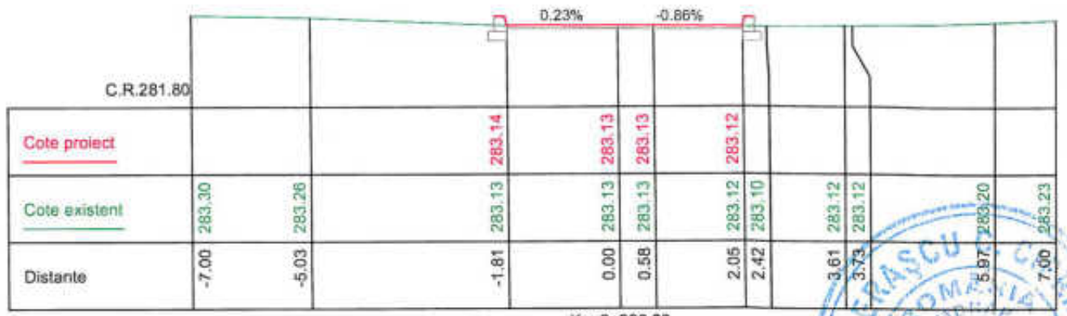

Km 0+220.00
Poarta 2 - Atelier AB11_tronson 2_4

Km 0+140.00
Poarta 2 - Atelier AB11_tronson 2_4

Km 0+200.00
Poarta 2 - Atelier AB11_tronson 2_4

Legenda:

Linie proiectata

Linie teren existent

Nota: Categoria de importanta a lucrarii „D"- Constructii de importanta redusa – in conformitate cu HGR nr.766/1997

PROIECTANT GENERAL: S.C. VISIOTEHNIK S.R.L. Adresa: Str. Revoluției, nr. 7C, Târgoviște, Jud. Dâmbovița, România Tel: 0729.308.257; Fax: +40-345.100.7...		M1			
		Modif	Data	PROIECTAT	VERIFICAT	SEF PROIECT
		Verificator			
BENEFICIAR: Uzina de Produse Speciale Dragomirești Adresa: Str. Intrarea Dumbrava, Județul Dâmbovița, România		TITLU PROIECT		Reabilitare drumuri uzinale din Uzina de Produse Speciale Dragomiresti	
	NUME	SEMNATURA	TITLU ACTIUNE	LUCRARI DE DRUM	
PROIECTAT	Ing. Silviu BALMUS		PLANSA	PROFILURI TRANSVERSALE CURENTE DRUMURI UZINALE (POARTA 2 - ATELIER AB11) ETAPA 3, TRONSON 2_4	
VERIFICAT	Ing. Silviu BALMUS				
SEF PROIECT	Ing. Nicolae APOSTOL				
APROBAT	Ing. Nicolae APOSTOL		FAZA PROIECT	NUMAR PROIECT	NUMAR PLANSA
DATA: 10/2019	SCARA: 1:100		P.T.	.....	PTC-12

PROFILURI TRANSVERSALE CURENTE

Scara 1:100

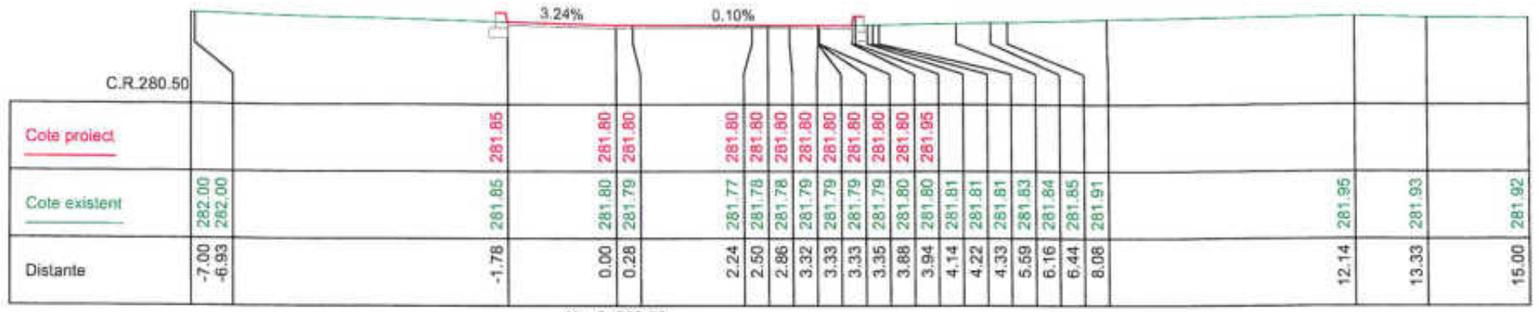

Km 0+060.00
Parcare corp administrativ_Etapa 5.3

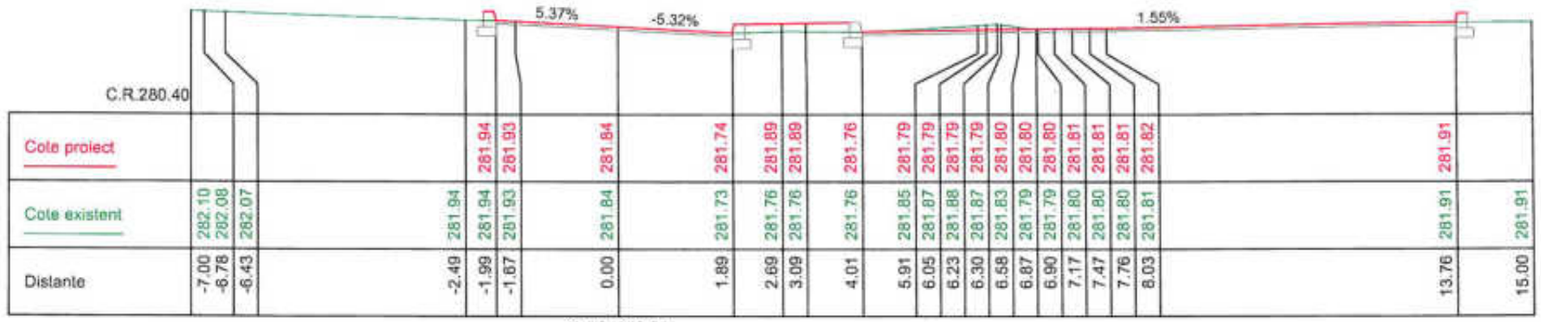

Km 0+040.00
Parcare corp administrativ_Etapa 5.3

Km 0+020.00
Parcare corp administrativ_Etapa 5.3

Legenda:

Linie proiectata

Linie teren existent

Nota: Categoria de importanta a lucrarii „D"- Constructii de importanta redusa – in conformitate cu HGR nr.766/1997

PROIECTANT GENERAL: S.C. VISIOTEHNIK S.R.L. Adresa: Str. Revolutiei, nr. 7C, Targoviste, Judetul Dambovita, Romania Tel: 0729.308.257; Fax: +40-345.100.197		M1			
		Modif	Data	PROIECTAT	VERIFICAT	SEF PROIECT
		Verificator			
BENEFICIAR: Uzina de Produse Speciale Dragomiresti Adresa: Str. Intrarea Dumbrava, Judetul Dambovita, Romania		TITLU PROIECT	Reabilitare drumuri uzinale din Uzina de Produse Speciale Dragomiresti		
	NUME	SEMNATURA	TITLU ACTIUNE	LUCRARI DE DRUM	
PROIECTAT	Ing. Silviu BALMUS				
VERIFICAT	Ing. Silviu BALMUS		PLANSA	PROFILURI TRANSVERSALE CURENTE DRUMURI UZINALE (PARCARE CORP ADMINISTRATIV) ETAPA 5.3	
SEF PROIECT	Ing. Nicolae APOSTOL				
APROBAT	Ing. Nicolae APOSTOL		FAZA PROIECT	NUMAR PROIECT	NUMAR PLANSA
DATA: 10/2019	SCARA: 1:100		P.T.	.....	PTC-13

TODERASCU C. CIPRIAN ROMANIA MOLDA NR. 09573 94, B2, D INGINER VERIFICATOR PROIECTE

PROFILURI TRANSVERSALE CURENTE

Scara 1:100

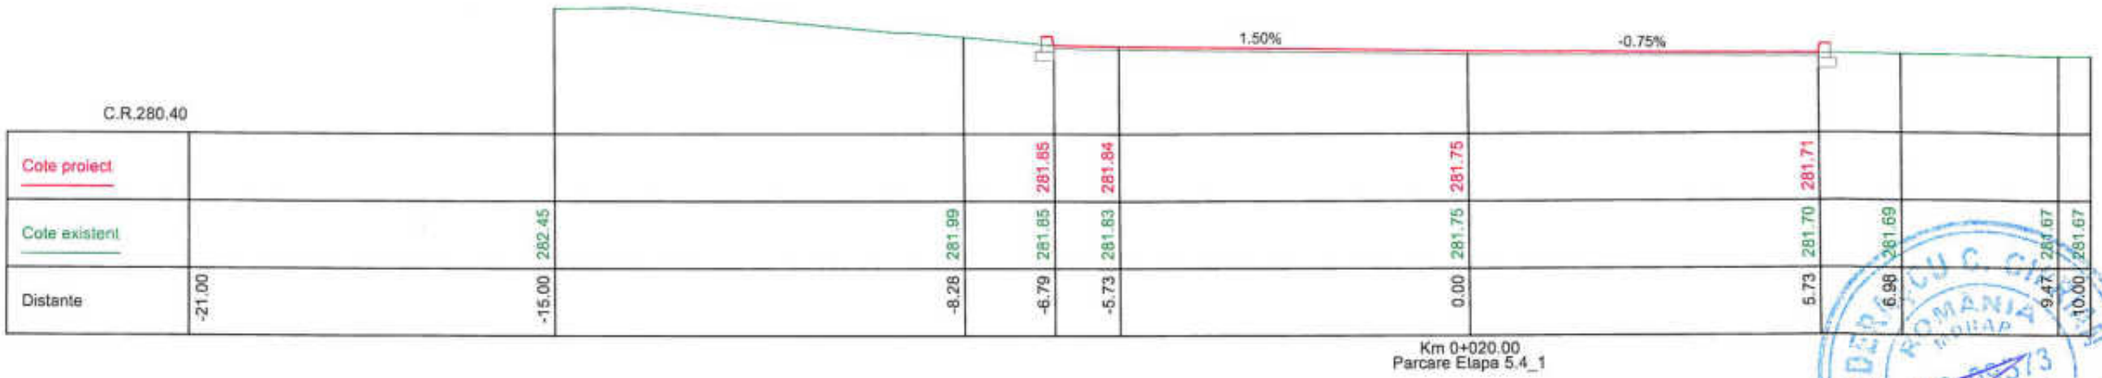

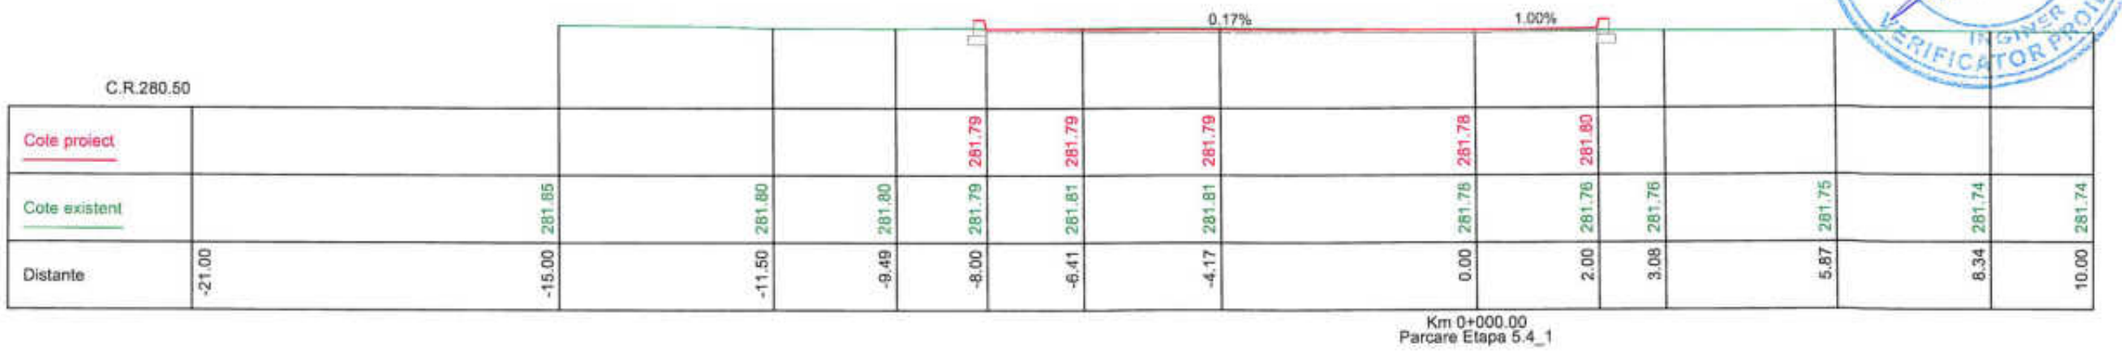

Legenda:

Linie proiectata

Linie teren existent

Nota: Categoria de importanta a lucrarii „D"- Constructii de importanta redusa – in conformitate cu HGR nr.766/1997

PROIECTANT GENERAL: S.C. VISIOTEHNIK S.R.L. Adresa: Str. Revolutiei, nr. 7C, Targoviste, Judetul Dambovita, Romania Tel: 0729 308 257, Fax: +40-345 100 037		M1			
		Modif / Data	PROIECTAT	VERIFICAT	SEF PROIECT
		Verificator			
BENEFICIAR: Uzina de Produse Speciale Dragomiresti, Adresa: Str. Intrarea Dumbravei, Judetul Dambovita, Romania		TITLU PROIECT	Reabilitare drumuri uzinale din Uzina de Produse Speciale Dragomiresti		
NUME	SEMNATURA	TITLU ACTIUNE	LUCRARI DE DRUM		
PROIECTAT: Ing. Silviu BALMUS		PLANSA	PROFILURI TRANSVERSALE CURENTE DRUMURI UZINALE (PARCARE) ETAPA 5.4_1		
VERIFICAT: Ing. Silviu BALMUS					
SEF PROIECT: Ing. Nicolae APOSTOL					
APROBAT: Ing. Nicolae APOSTOL		FAZA PROIECT: P.T.	NUMAR PROIECT:	NUMAR PLANSA: PTC-14	
DATA: 10/2019	SCARA: 1:100				

PROFILURI TRANSVERSALE CURENTE

Scara 1:100

Km 0+060.00
Sectia mecanica Etapa 5.1

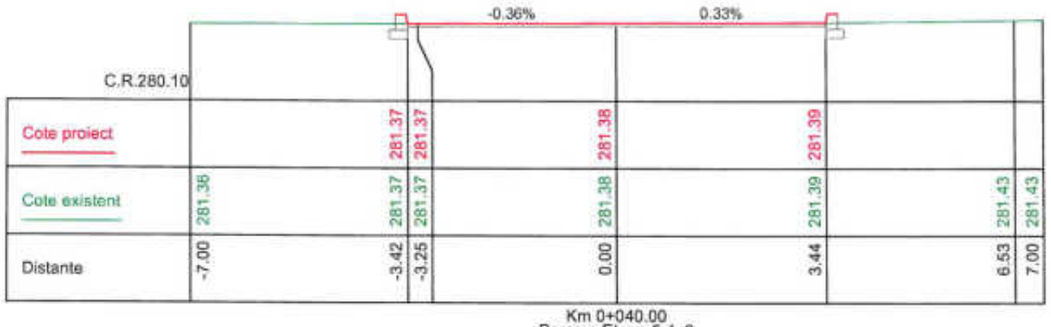

Km 0+040.00
Parcare Etapa 5.4_2

Km 0+040.00
Sectia mecanica Etapa 5.1

Km 0+020.00
Parcare Etapa 5.4_2

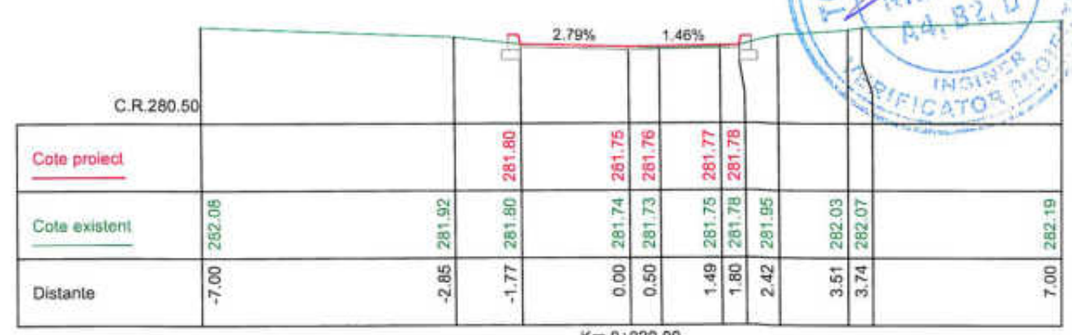

Km 0+020.00
Sectia mecanica Etapa 5.1

Legenda:

Linie proiectata

Linie teren existent

Nota: Categoria de importanta a lucrarii „D"- Constructii de importanta redusa – in conformitate cu HGR nr.766/1997

PROIECTANT GENERAL: S.C. VISIOTEHNIK S.R.L. Adresa: Str. Revolutiei, nr. 7C, Targoviste, Judetul Dambovita, Romania Tel: 0729.308.257, Fax: +40-345.100.115		M1			
		Modif	Data	PROIECTAT	VERIFICAT	SEF PROIECT
		Verificator			
BENEFICIAR: Uzina de Produse Speciale Dragomiresti Adresa: Str. Intrarea Dumbravei, Judetul Dambovita, Romania		TITLU PROIECT		Reabilitare drumuri uzinale din Uzina de Produse Speciale Dragomiresti	
	NUME	SEMNATURA			
PROIECTAT	Ing. Silviu BALMUS		TITLU ACTIUNE	LUCRARI DE DRUM	
VERIFICAT	Ing. Silviu BALMUS		PLANSA	PROFILURI TRANSVERSALE CURENTE DRUMURI UZINALE (PARCARE) ETAPA 5.4_2 DRUMURI UZINALE (SECTIA MECANICA) ETAPA 5.1	
SEF PROIECT	Ing. Nicolae APOSTOL				
APROBAT	Ing. Nicolae APOSTOL		FAZA PROIECT	NUMAR PROIECT	NUMAR PLANSA
DATA: 10/2019	SCARA: 1:100		P.T.	.....	PTC-15

TODERASCU C. CIPRIAN ROMANIA NR. 09573 A4, B2, D INGINER VERIFICATOR PROIECTE

PROFILURI TRANSVERSALE CURENTE

Scara 1:100

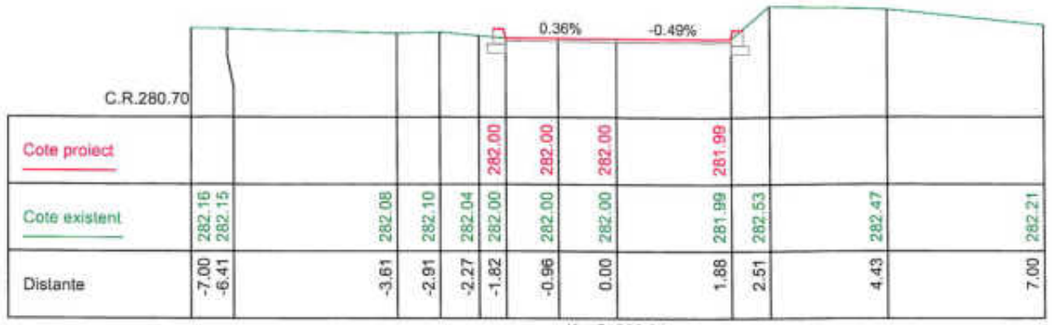

C.R.280.70

Cote proiect					282.00	282.00	282.00	281.99			
Cote existent	282.16	282.15	282.08	282.10	282.04	282.00	282.00	282.00	281.99	282.53	282.47	282.21
Distante	-7.00	-6.41	-3.61	-2.91	-2.27	-1.82	-0.96	0.00	1.88	2.51	4.43	7.00

Km 0+060.00
PSI Etapa 5.2

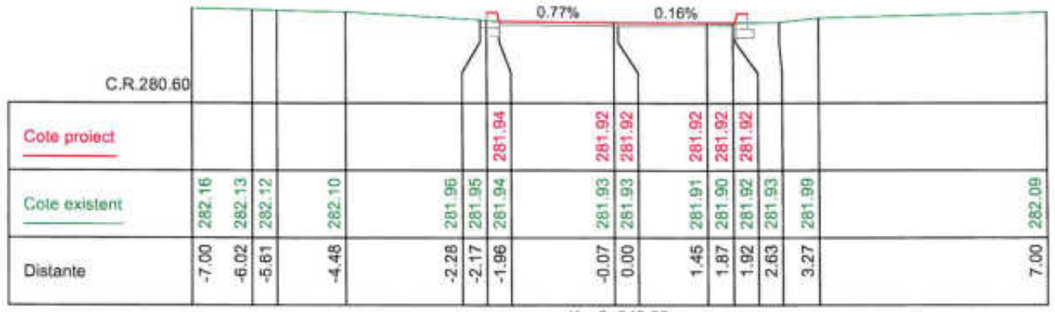

C.R.280.60

Cote proiect						281.94		281.92	281.92		281.92	281.92	281.92		
Cote existent	282.16	282.13	282.12	282.10	281.96	281.95	281.94	281.93	281.93	281.91	281.90	281.92	281.93	281.99	282.09
Distante	-7.00	-6.02	-5.61	-4.48	-2.28	-2.17	-1.96	-0.07	0.00	1.45	1.87	1.92	2.63	3.27	7.00

Km 0+040.00
PSI Etapa 5.2

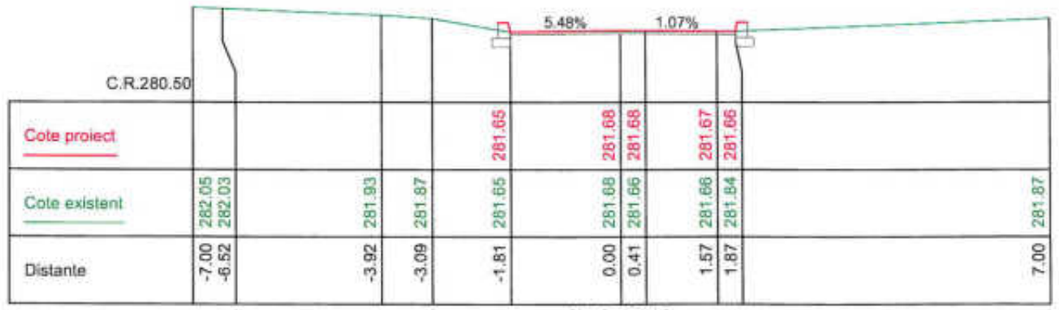

C.R.280.50

Cote proiect					281.65	281.68	281.68	281.67	281.66		
Cote existent	282.05	282.03	281.93	281.87	281.65	281.68	281.66	281.66	281.84		281.87
Distante	-7.00	-6.52	-3.92	-3.09	-1.81	0.00	0.41	1.57	1.87		7.00

Km 0+020.00
PSI Etapa 5.2

Legenda:

Linie proiectata

Linie teren existent

Nota: Categoria de importanta a lucrarii „D"- Constructii de importanta redusa – in conformitate cu HGR nr.766/1997

TODERASCU G. CIPRIAN
ROMANIA
MDRAP
NR. 09573
A4, B2, D
INGINER VERIFICATOR PROIECTE

PROIECTANT GENERAL: S.C. VISIOTEHNIK S.R.L. Adresa: Str. Revolutiei, nr. 7C, Targoviste, judetul Dambovita, Romania Tel: 0720 308.257; Fax: +40-345 100.157			M1		
			Modif	Data	PROIECTAT / VERIFICAT / SEF PROIECT
			Verificator		
BENEFICIAR: Uzina de Produse Speciale Dragomiresti Adresa: Str. Intrarea Dumbravei, Judetul Dambovita, Romania			TITLU PROIECT	Reabilitare drumuri uzinale din Uzina de Produse Speciale Dragomiresti	
	NUME	SEMNATURA	TITLU ACTIUNE	LUCRARI DE DRUM	
PROIECTAT	Ing. Silviu BALMUS				
VERIFICAT	Ing. Silviu BALMUS		PLANSA	PROFILURI TRANSVERSALE CURENTE DRUMURI UZINALE (PSI) ETAPA 5.2	
SEF PROIECT	Ing. Nicolae APOSTOL				
APROBAT	Ing. Nicolae APOSTOL		FAZA PROIECT	NUMAR PROIECT	NUMAR PLANSA
DATA: 10/2019	SCARA: 1:100		P.T.	.....	PTC-16